


# 八乙女頭首工概要


## 概要

所在地	福井県南条郡南越前町八乙女		
河川名	九頭竜川水系日野川		
着手	平成 8年9月(本体工事)		
完成	平成12年4月		
事業主体	農林水産省		
管理者	福井県		
操作受託者	日野川用水土地改良区		
形式	フィクスト型可動堰		
堰長・堰高	L=72.4m, H=1.9m		
洪水吐ゲート	(幅)27.95m × (高)1.90m	2門	
土砂吐ゲート	(幅)10.50m × (高)2.05m	1門	
呼水水路ゲート	(幅) 1.50m × (高)1.35m	2門	
付帯施設	魚道(3ヶ所、左右岸、呼水水路付)		
取水量	農業用水	水道用水	工業用水
	8.56(m <sup>3</sup> /s)	0.65(m <sup>3</sup> /s)	0.28(m <sup>3</sup> /s)
	最大取水量 9.49(m <sup>3</sup> /s)		
水位	計画高水位(101.70m) 計画取水位(98.70m)		

## 平面図

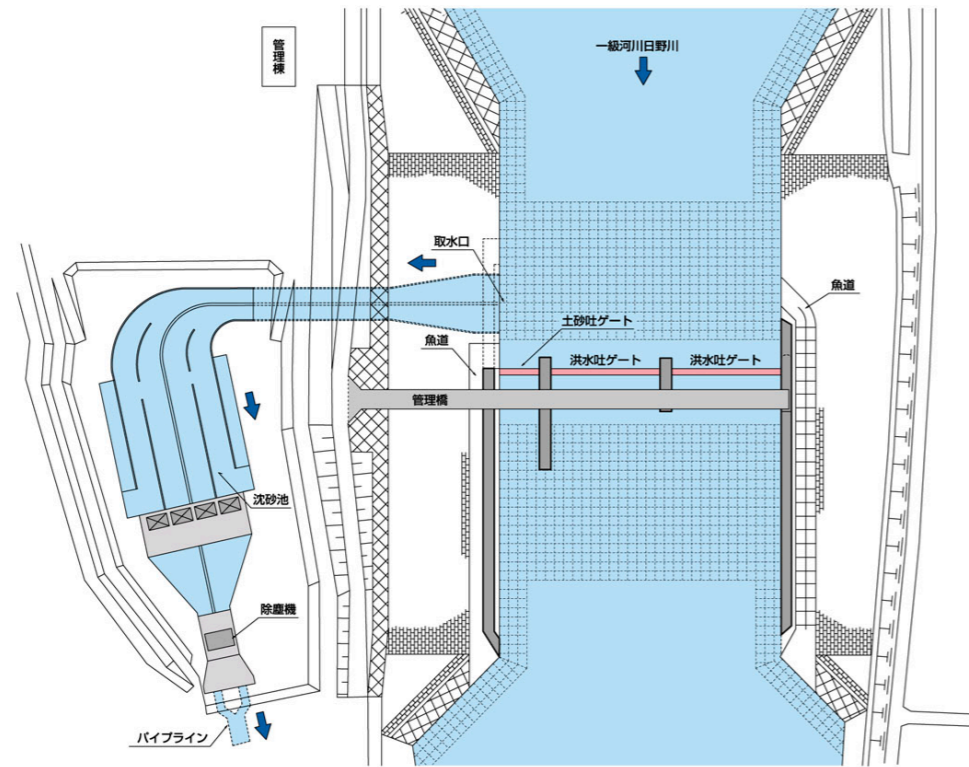

## 断面図

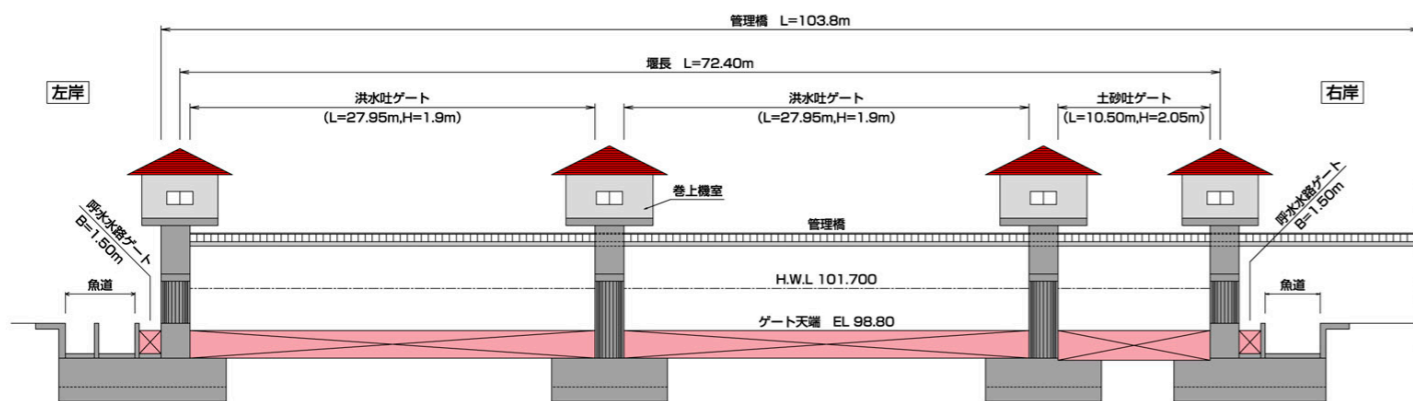

## 日野川用水農業水利事業概要図

